


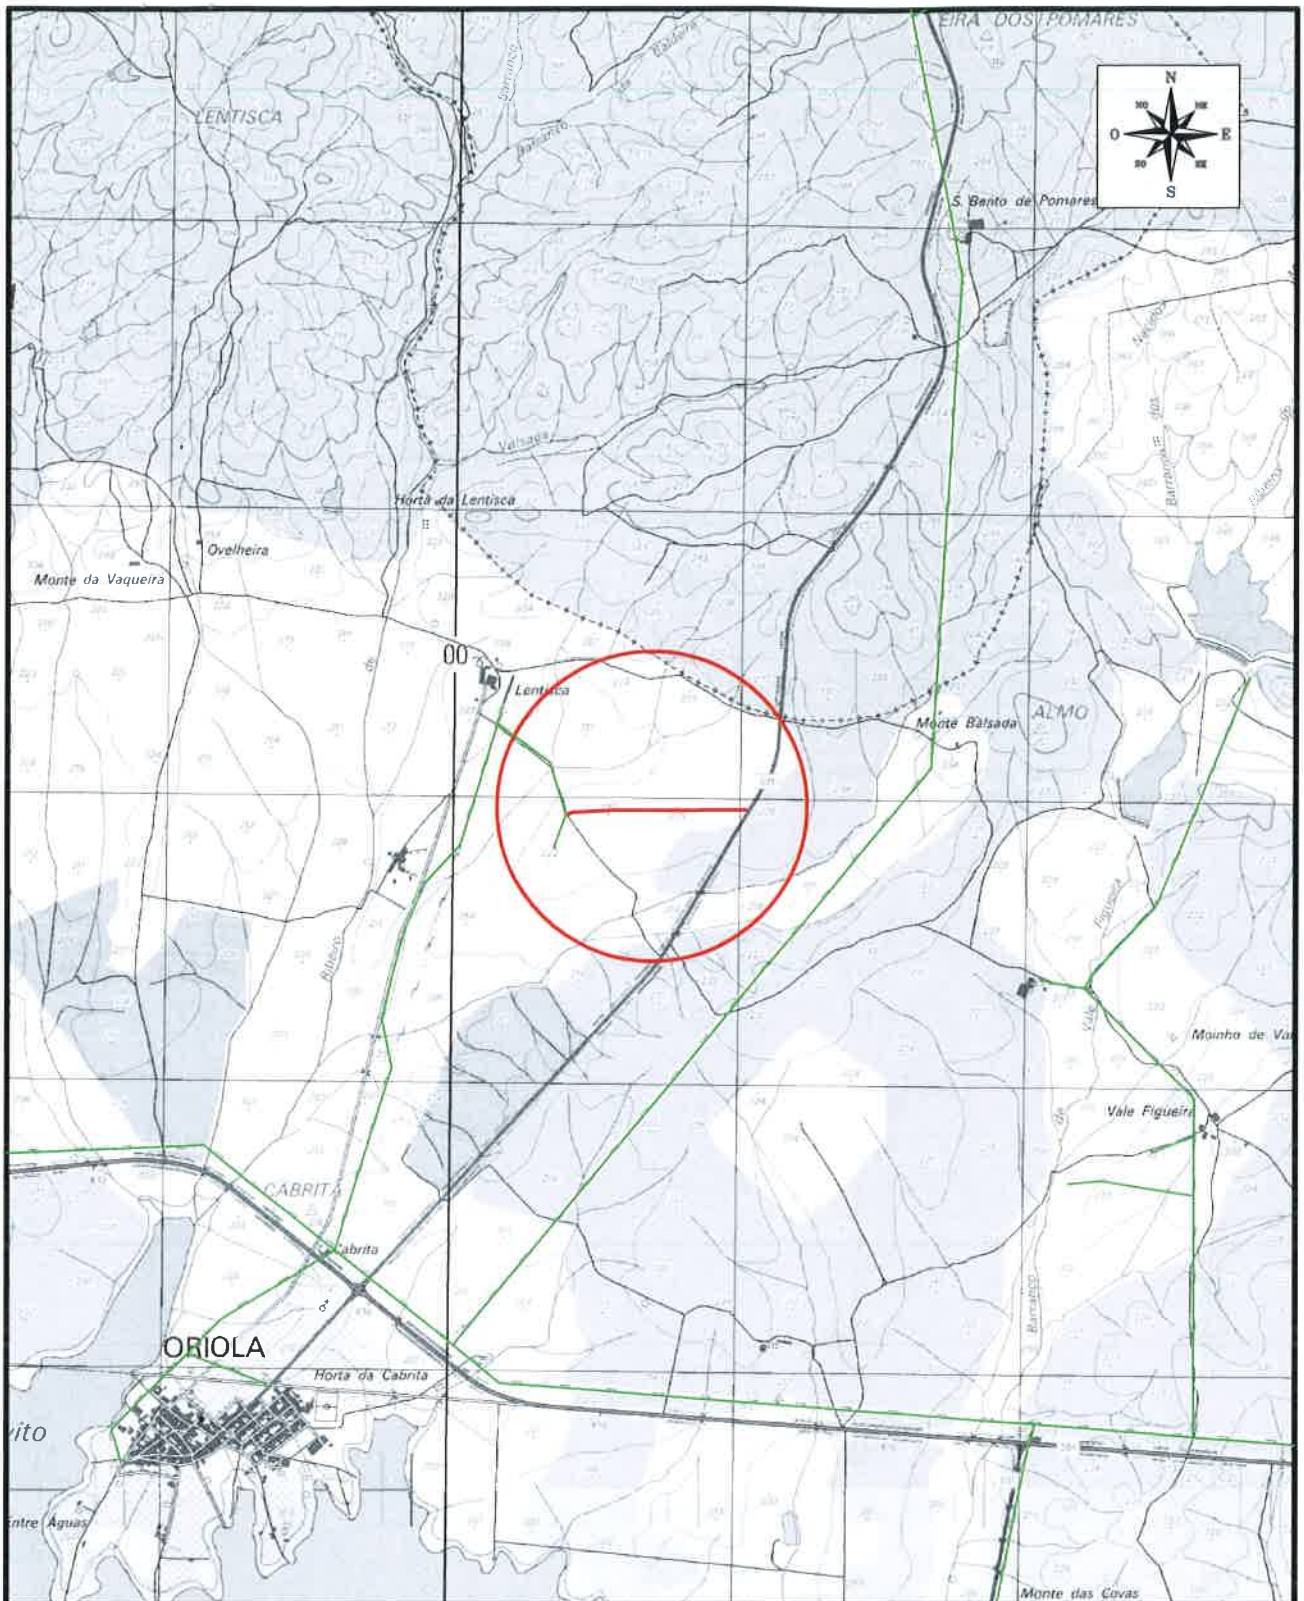

					PROJ.	07-2025	RUI MARTINS
					LEV. TOP.	04-2025	JB TOP
					DES.	07-2025	FRPC
					VERIF.	07-2025	J. POMBEIRO
ÍNDICE	DESCRIÇÃO	DATA	ALTERADO	APROVADO		DATA	RUBRICA

E-REDES

PROJECT DESIGN	FORMATO A4	PLANTA DE LOCALIZAÇÃO					
	OUTPUT 1:25	LMT A 30kV p/ HERD. LENTISCA 2 LI30-541-29-02-03-01					
PLANTA(S)	ESCALA(S)						
CM_480	1:25000	Freguesia(s): U. F. SÃO BARTOLOMEU DO OUTEIRO E ORIOLA Concelho(s): PORTEL					
		SUBSTITUI	CÓDIGOS DE OBRA		Nº DESENHO		ÍNDICE
			2800-25C018069		P. LOCALIZAÇÃO		