


X= 19700
Y= -145400

X= 19850
Y= -145400

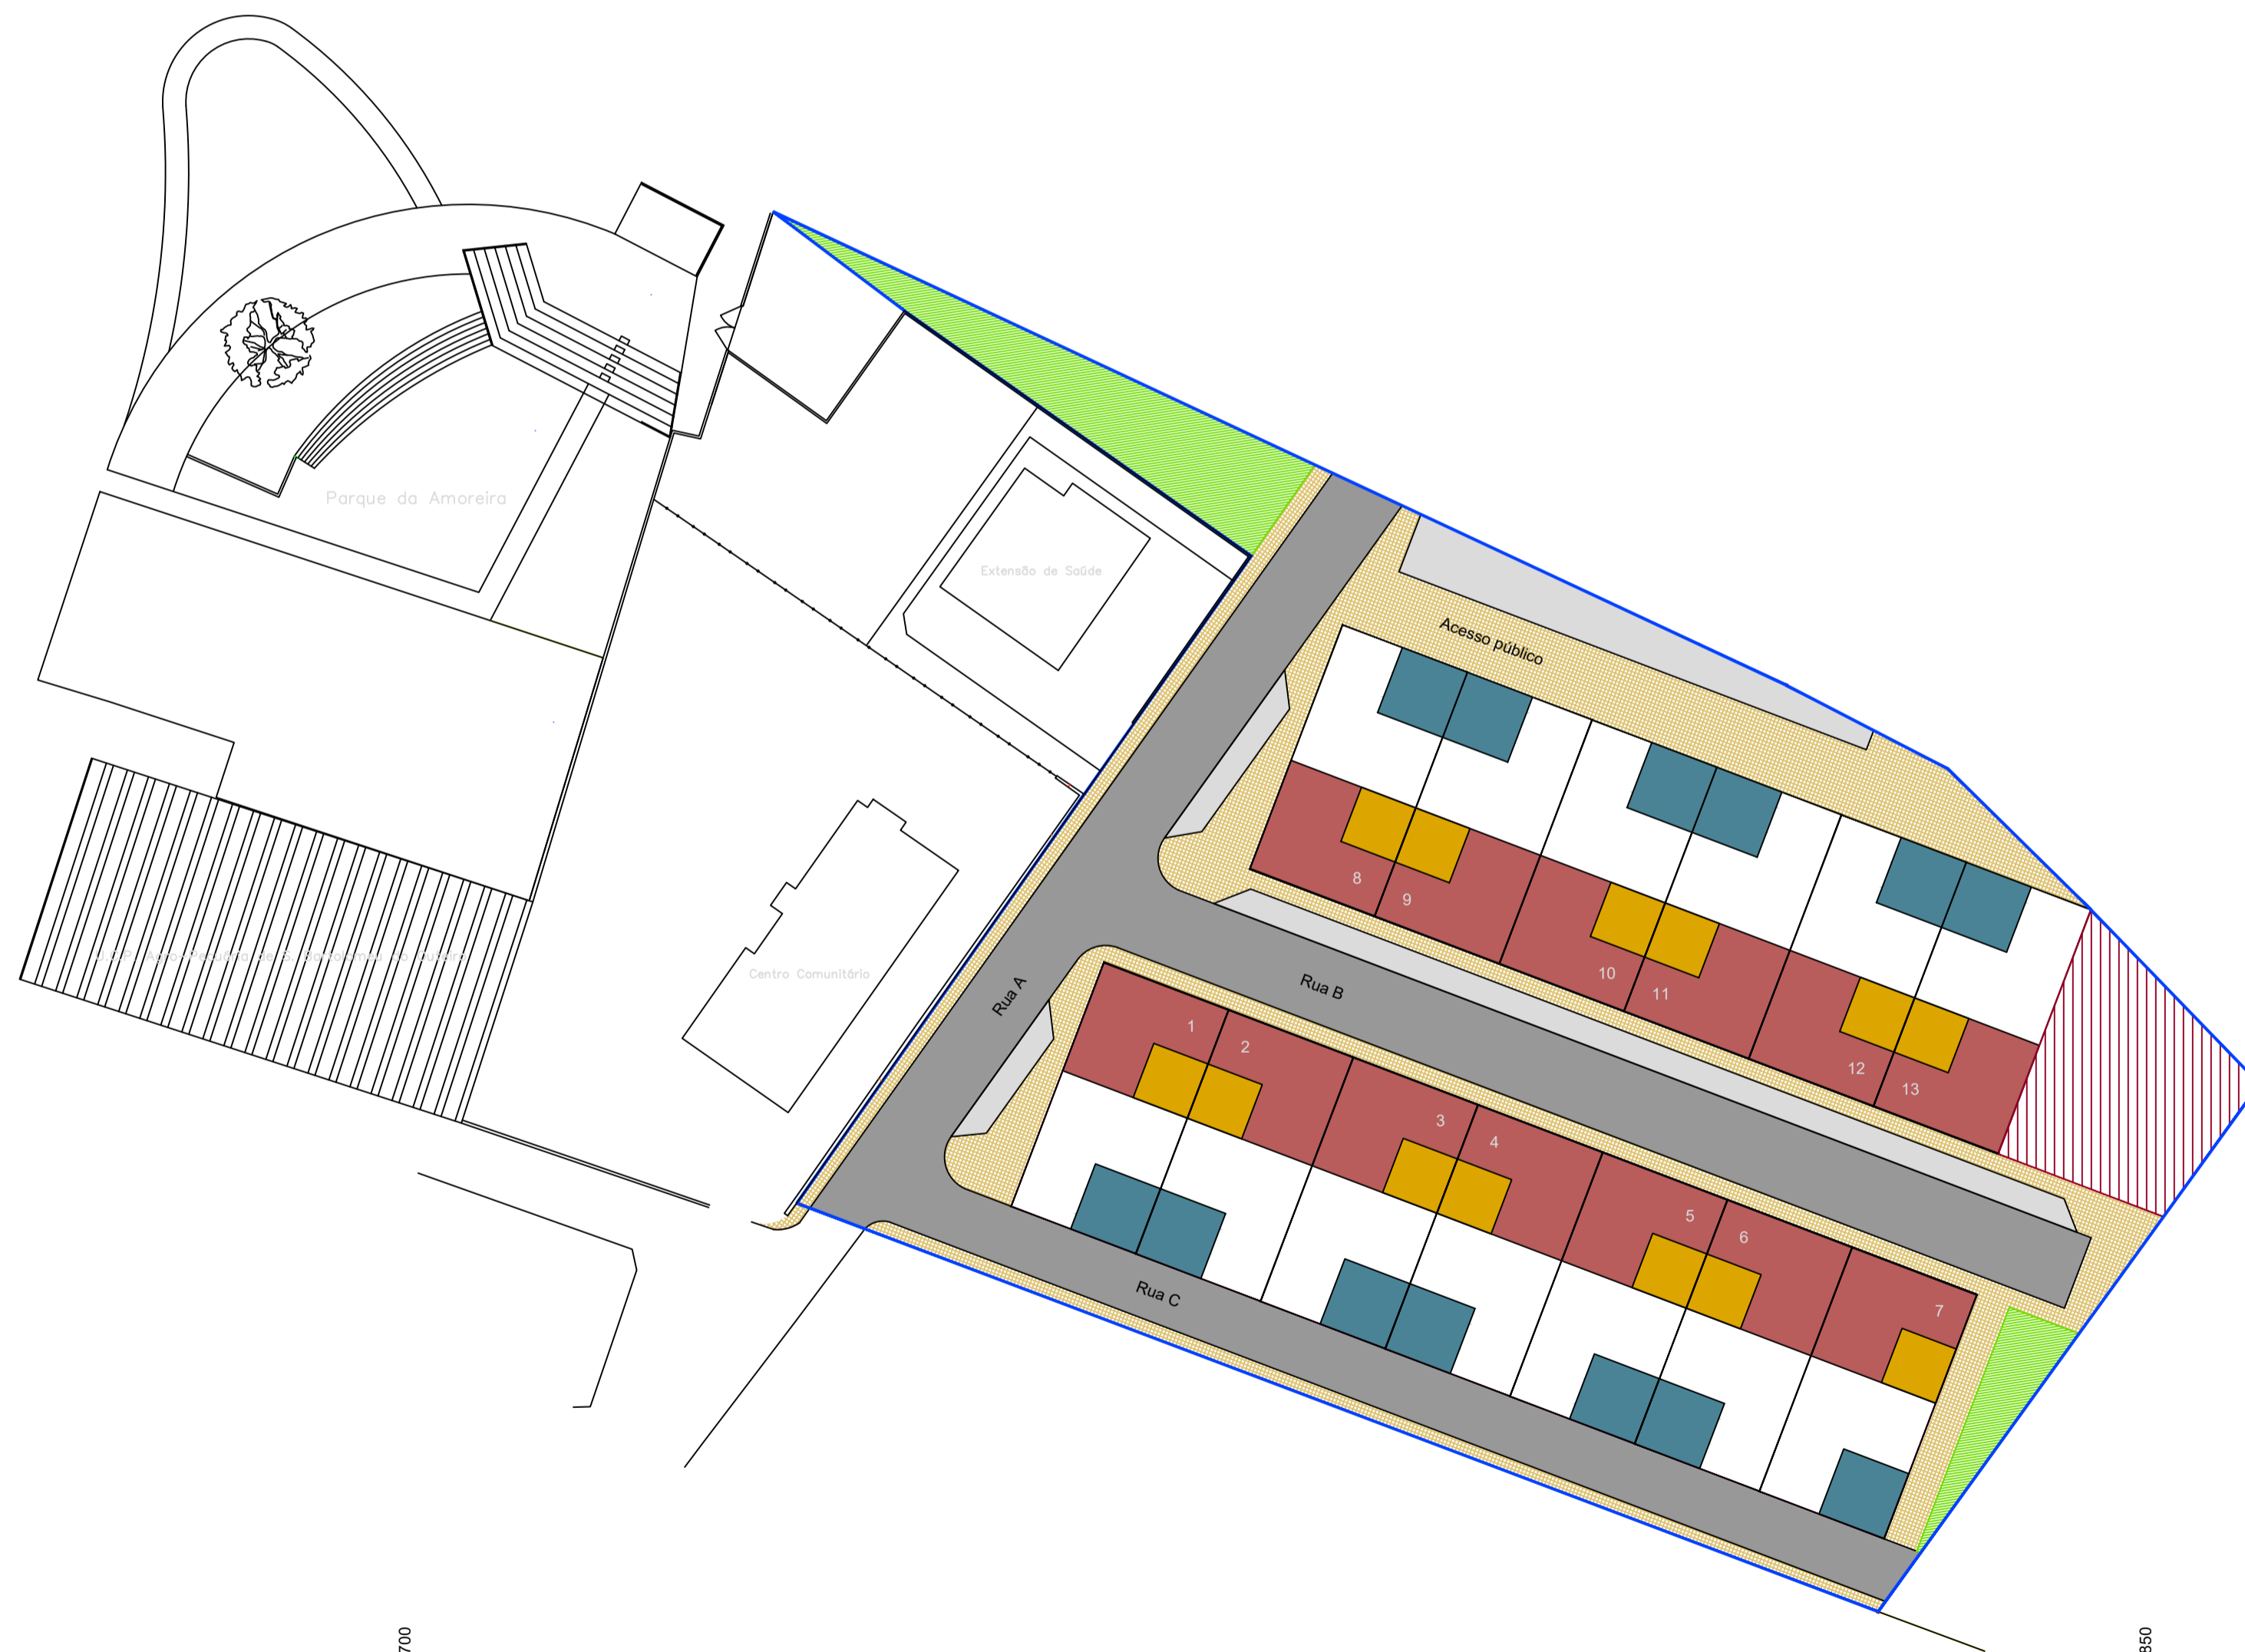

X= 19700
Y= -145550

X= 19850
Y= -145550

Lotes N.º	Área do Lote	Uso do Lote	Área de Implantação	Área de construção	Garagem (anexo)	Área total de construção	N.º de pisos (acima do solo)	N.º de pisos (abaixo do solo)	Cêrcea máxima	Volume máximo	Número de fogos	Índice de implantação	Índice de construção
1	258.75	Habituação	115.00	205.00	36.00	241.00	2	0	6.50	930	1	0,58	0,93
2	258.75	Habituação	115.00	205.00	36.00	241.00	2	0	6.50	930	1	0,58	0,93
3	258.75	Habituação	115.00	205.00	36.00	241.00	2	0	6.50	930	1	0,58	0,93
4	258.75	Habituação	115.00	205.00	36.00	241.00	2	0	6.50	930	1	0,58	0,93
5	258.75	Habituação	115.00	205.00	36.00	241.00	2	0	6.50	930	1	0,58	0,93
6	258.75	Habituação	115.00	205.00	36.00	241.00	2	0	6.50	930	1	0,58	0,93
7	258.75	Habituação	115.00	205.00	36.00	241.00	2	0	6.50	930	1	0,58	0,93
8	258.75	Habituação	115.00	205.00	36.00	241.00	2	0	6.50	930	1	0,58	0,93
9	258.75	Habituação	115.00	205.00	36.00	241.00	2	0	6.50	930	1	0,58	0,93
10	258.75	Habituação	115.00	205.00	36.00	241.00	2	0	6.50	930	1	0,58	0,93
11	258.75	Habituação	115.00	205.00	36.00	241.00	2	0	6.50	930	1	0,58	0,93
12	258.75	Habituação	115.00	205.00	36.00	241.00	2	0	6.50	930	1	0,58	0,93
13	258.75	Habituação	115.00	205.00	36.00	241.00	2	0	6.50	930	1	0,58	0,93

TOTAL	13	3363.75	1495.00	2665.00	468.00	3133.00				12090	13		
-------	----	---------	---------	---------	--------	---------	--	--	--	-------	----	--	--

Área a Lotear	7.131,23 m ²
Arruamentos	
Área Total das Faixas de Rodagem	1.538,70 m ²
Área Total de Passeios	1.184,40 m ²
Área Total de Estacionamentos	399,74 m ²
Área Total de Arruamentos	3.122,84 m ²
Lugares de Estacionamento Público	30
Estrutura Verde	
Área Verde	327,76 m ²
- Área Total de Lotes	3.363,75 m ²
- Área Total de Construção	3.133,00 m ²
- Área destinada a Equipamentos de Utilização Colectiva	316,88 m ²
- Número Total de Fogos	13
- Índice de Construção Bruto (espaço urbanizável)	0,37
- Densidade Habitacional Bruta	18,2/ha
- Número Total de Lotes	13

- Limite do Loteamento
- Habituação
- Cobertura/terraço
- Garagem/anexo
- Faixa de Rodagem
- Estacionamentos
- Passeios
- Área Verde
- Alinhamento obrigatório
- Área destinada a equipamento de utilização colectiva

	CÂMARA MUNICIPAL DE PORTEL Divisão de Ambiente e Ordenamento		Desenho N.º 4
	Loteamento Municipal - S. BARTOLOMEU DO OUTEIRO		
D.A.O.		Loteamento Habitacional Herdade da Amoreira - S. Bartolomeu do Outeiro <small>(prédio descrito sob o n.º 588/20240524 - Matriz n.º 843)</small>	
Projectou	Desenhou	Data	Substituído
		AGOSTO 2024	Substituído
PLANTA DE SÍNTESE			